


# Hausgarten Lehrke / Radler

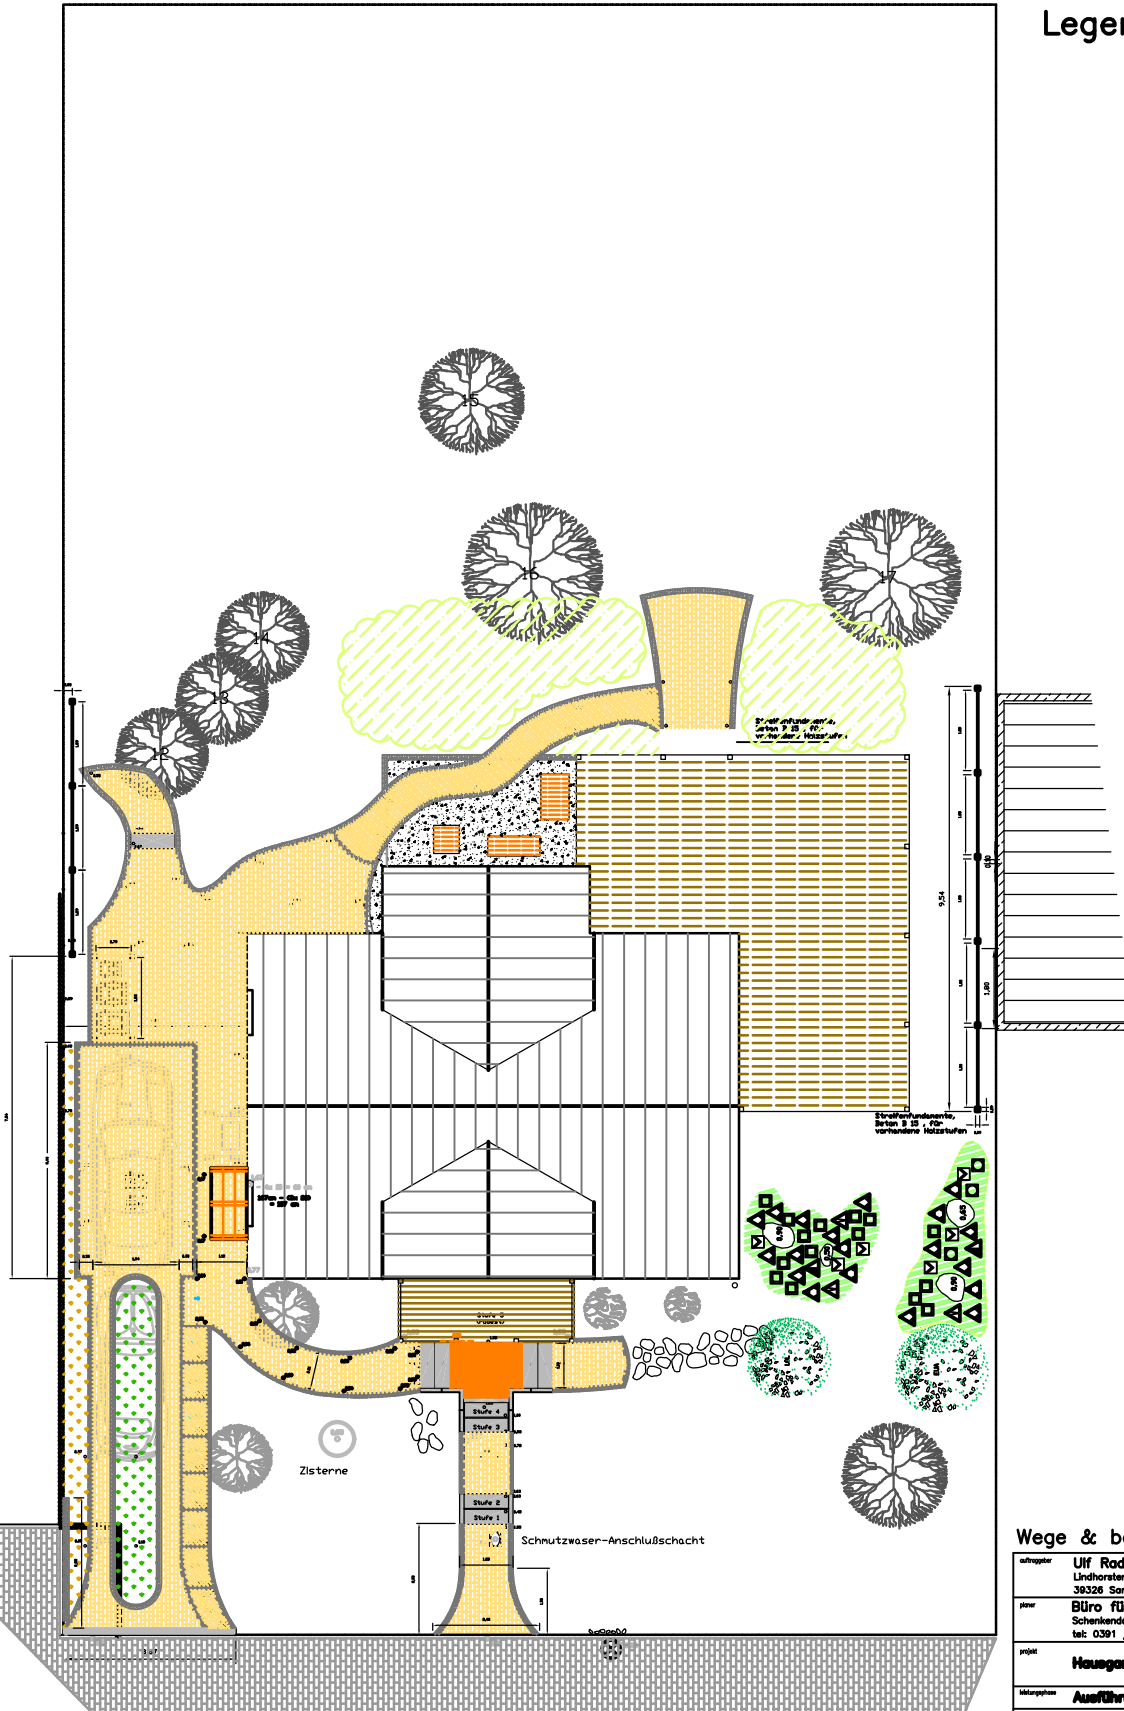

## Legende



### Wege & befestigte Flächen/Vorgarten

architekt	Ulf Radler & Fredericke Lehrke Lindhorster Straße 16 39326 Samswegen					
planer	Büro für Freiraumplanung Schenkendorfstr. 10 - 39108 Magdeburg tel: 0391 / 73 30 300 fax: 0391 / 73 30 366					
projekt	Hausgarten Lehrke / Radler					
Micrographien	<b>Ausführungsplanung</b>					
maßstab	1 : 50	verfasser	projekt-nr.	baudatnr.	zahl-nr.	sheet
projiziert	gr	mp	305 - 003	1	1-001	AUS
datum	27.08.2004	ku.				A
geprft	ku.					
befreitet	kl					